




Grundriss UG // 1\_100

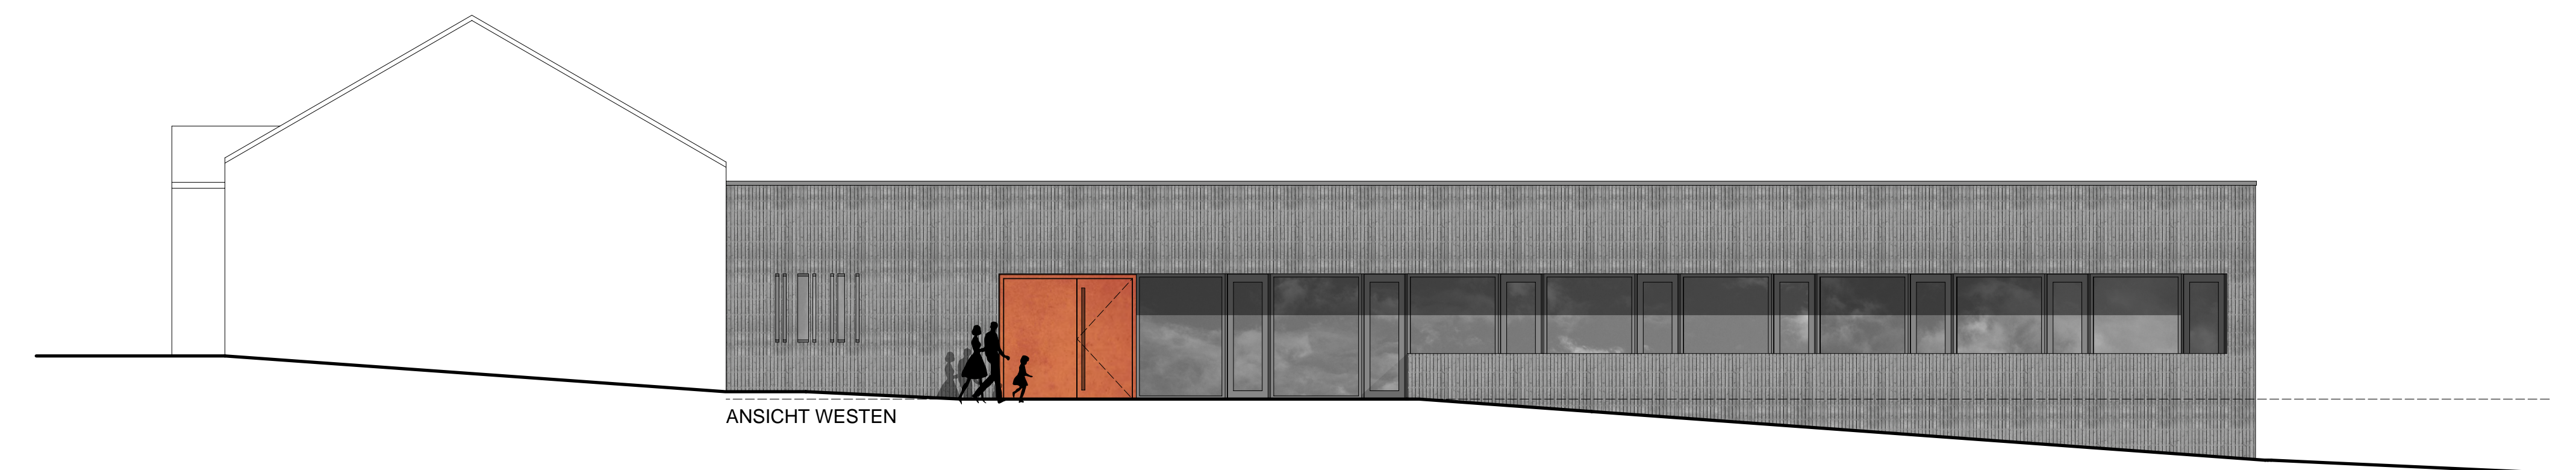


ANSICHT WESTEN

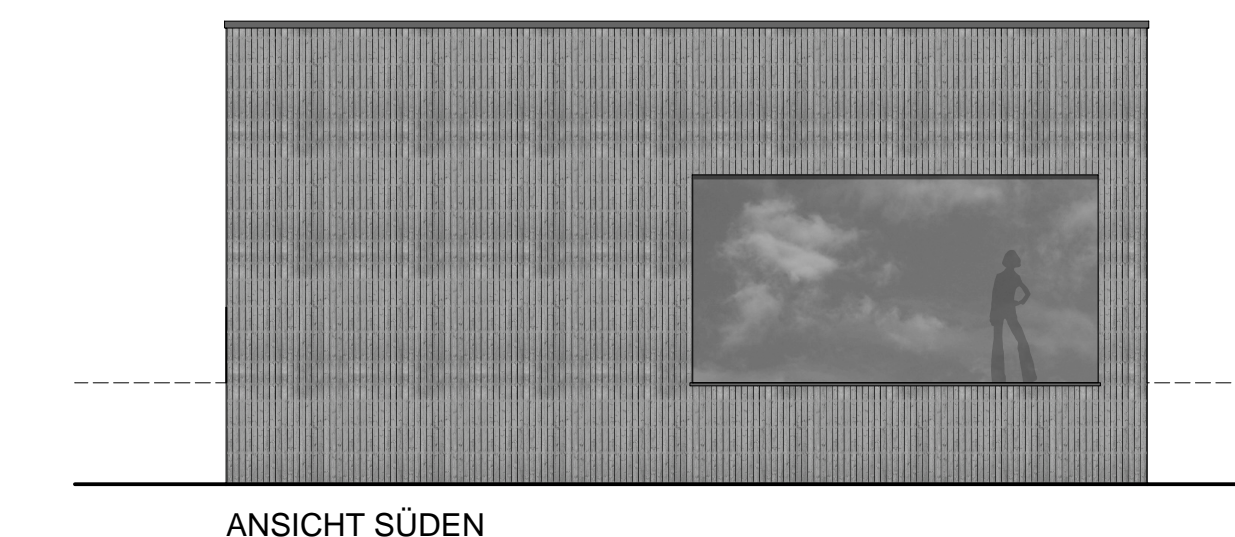

ANSICHT SÜDEN

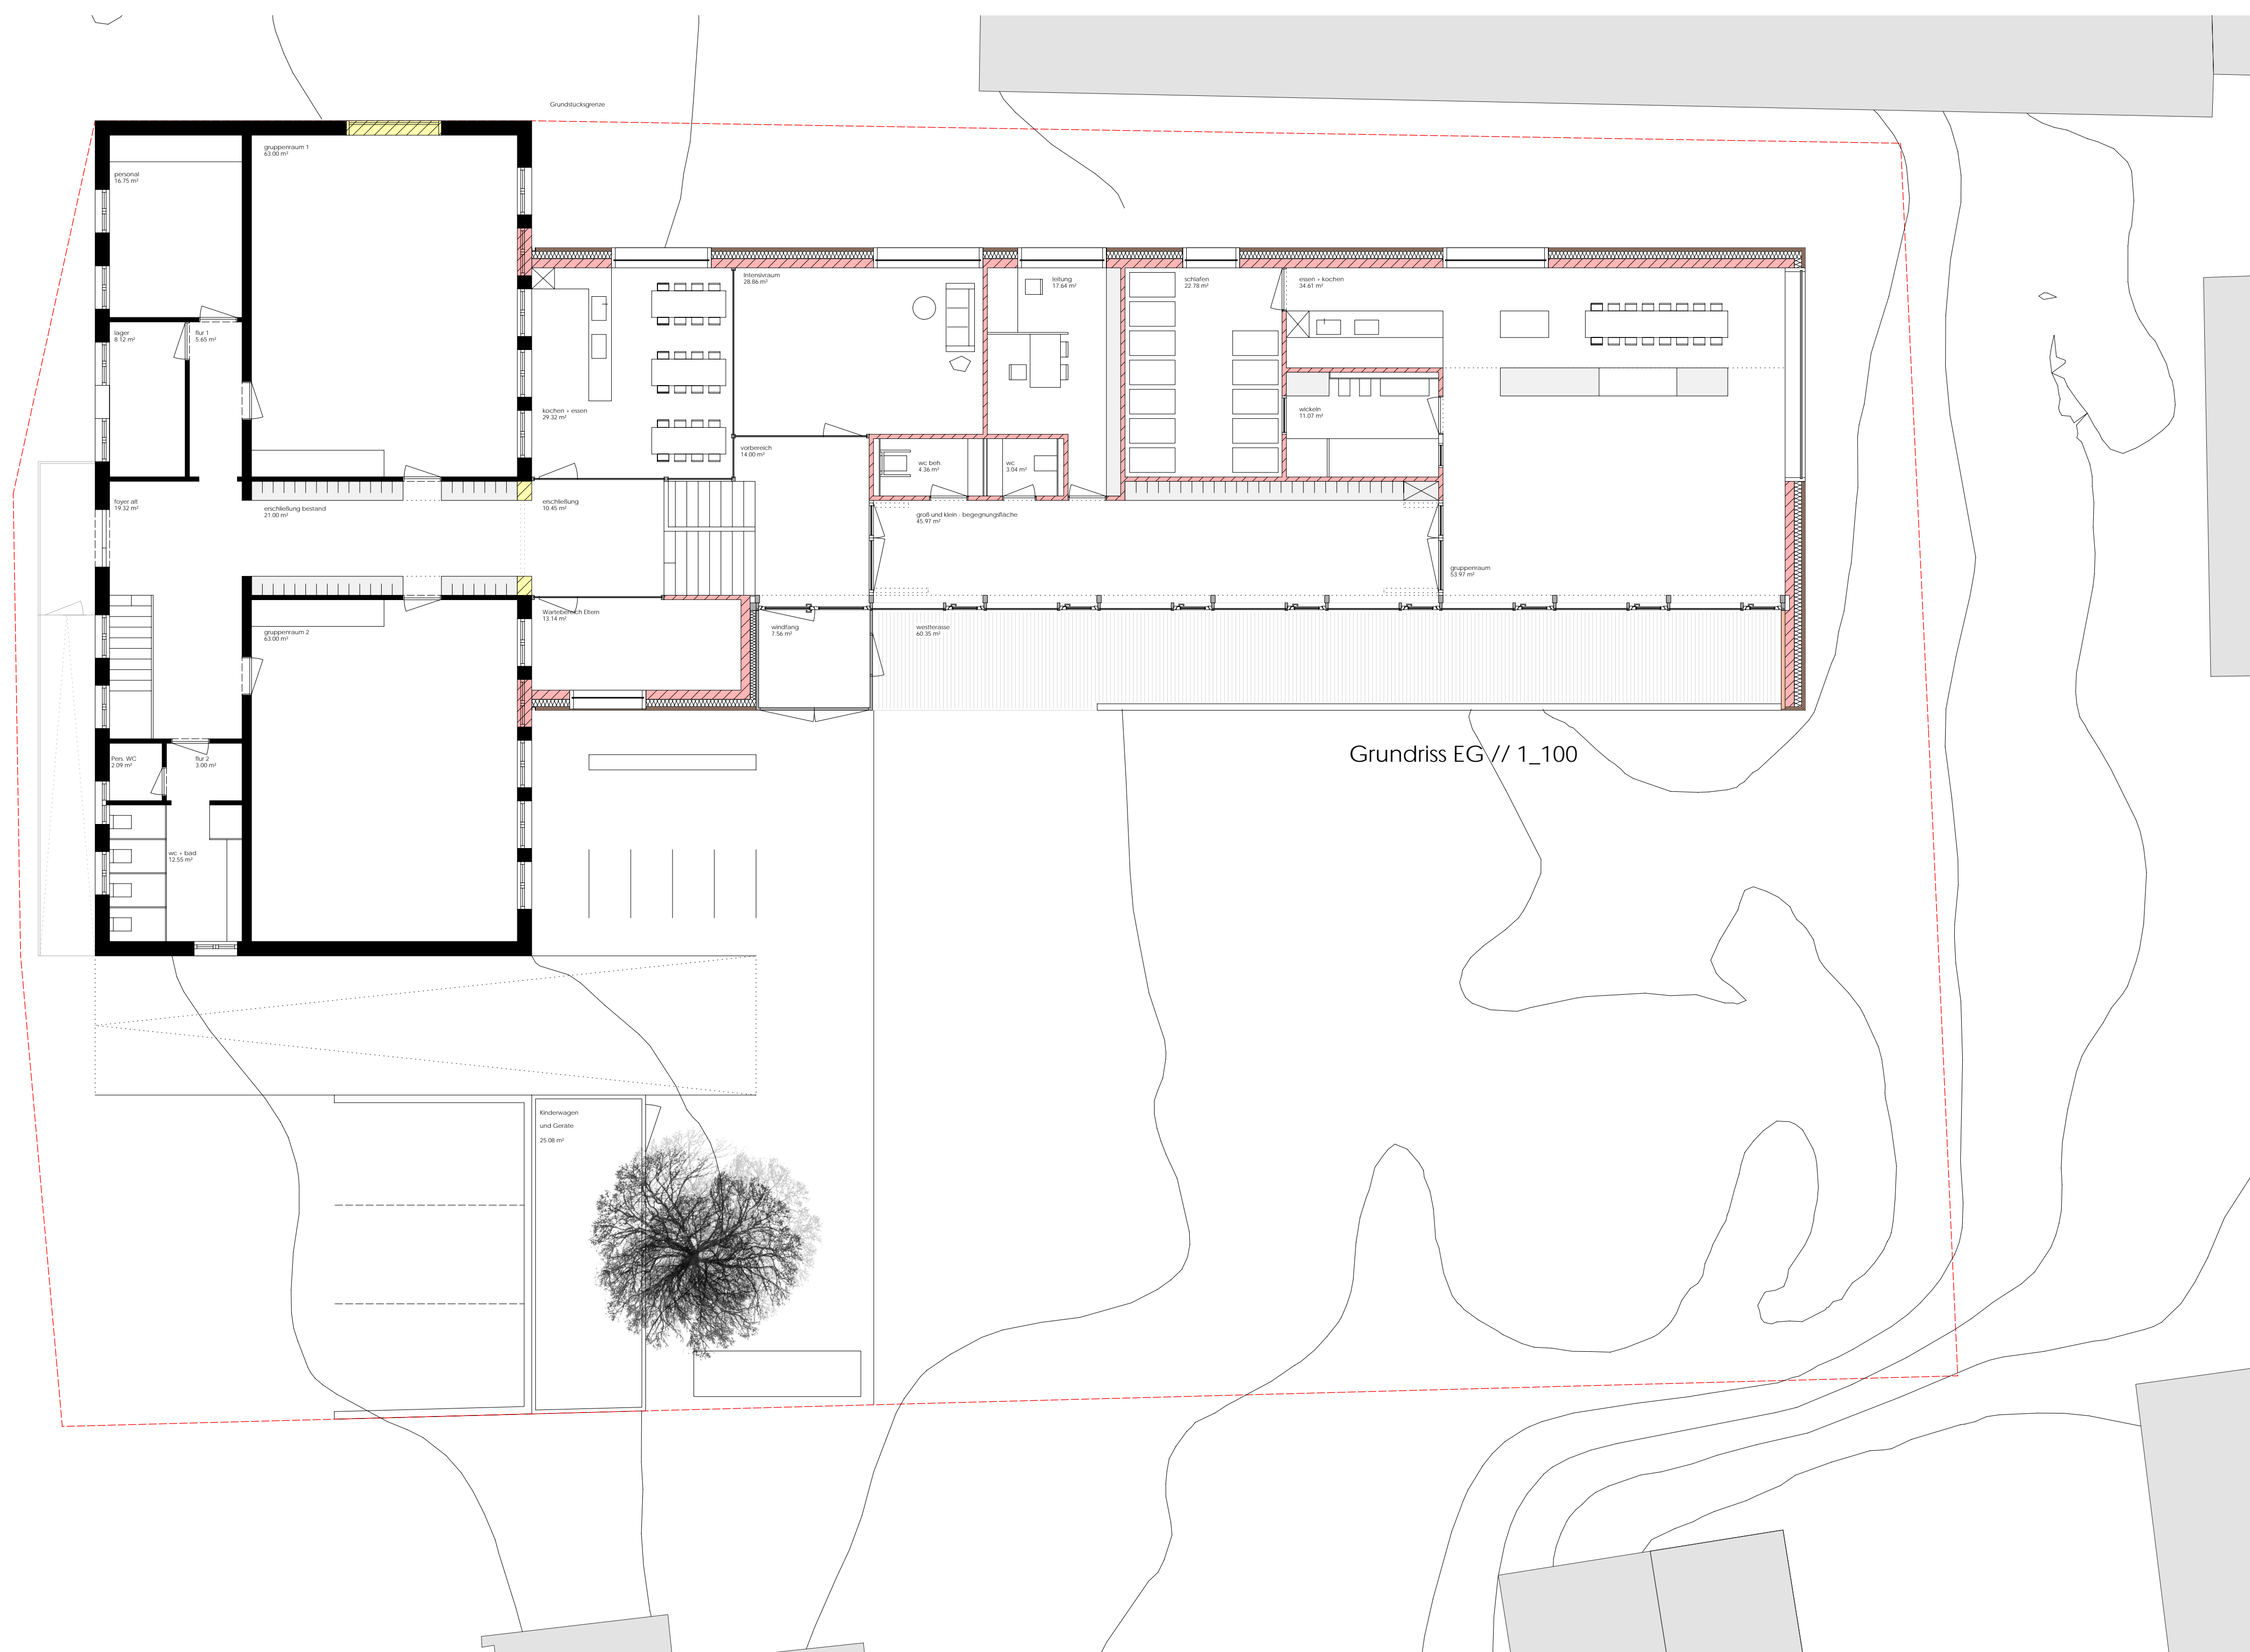

Grundriss EG // 1\_100

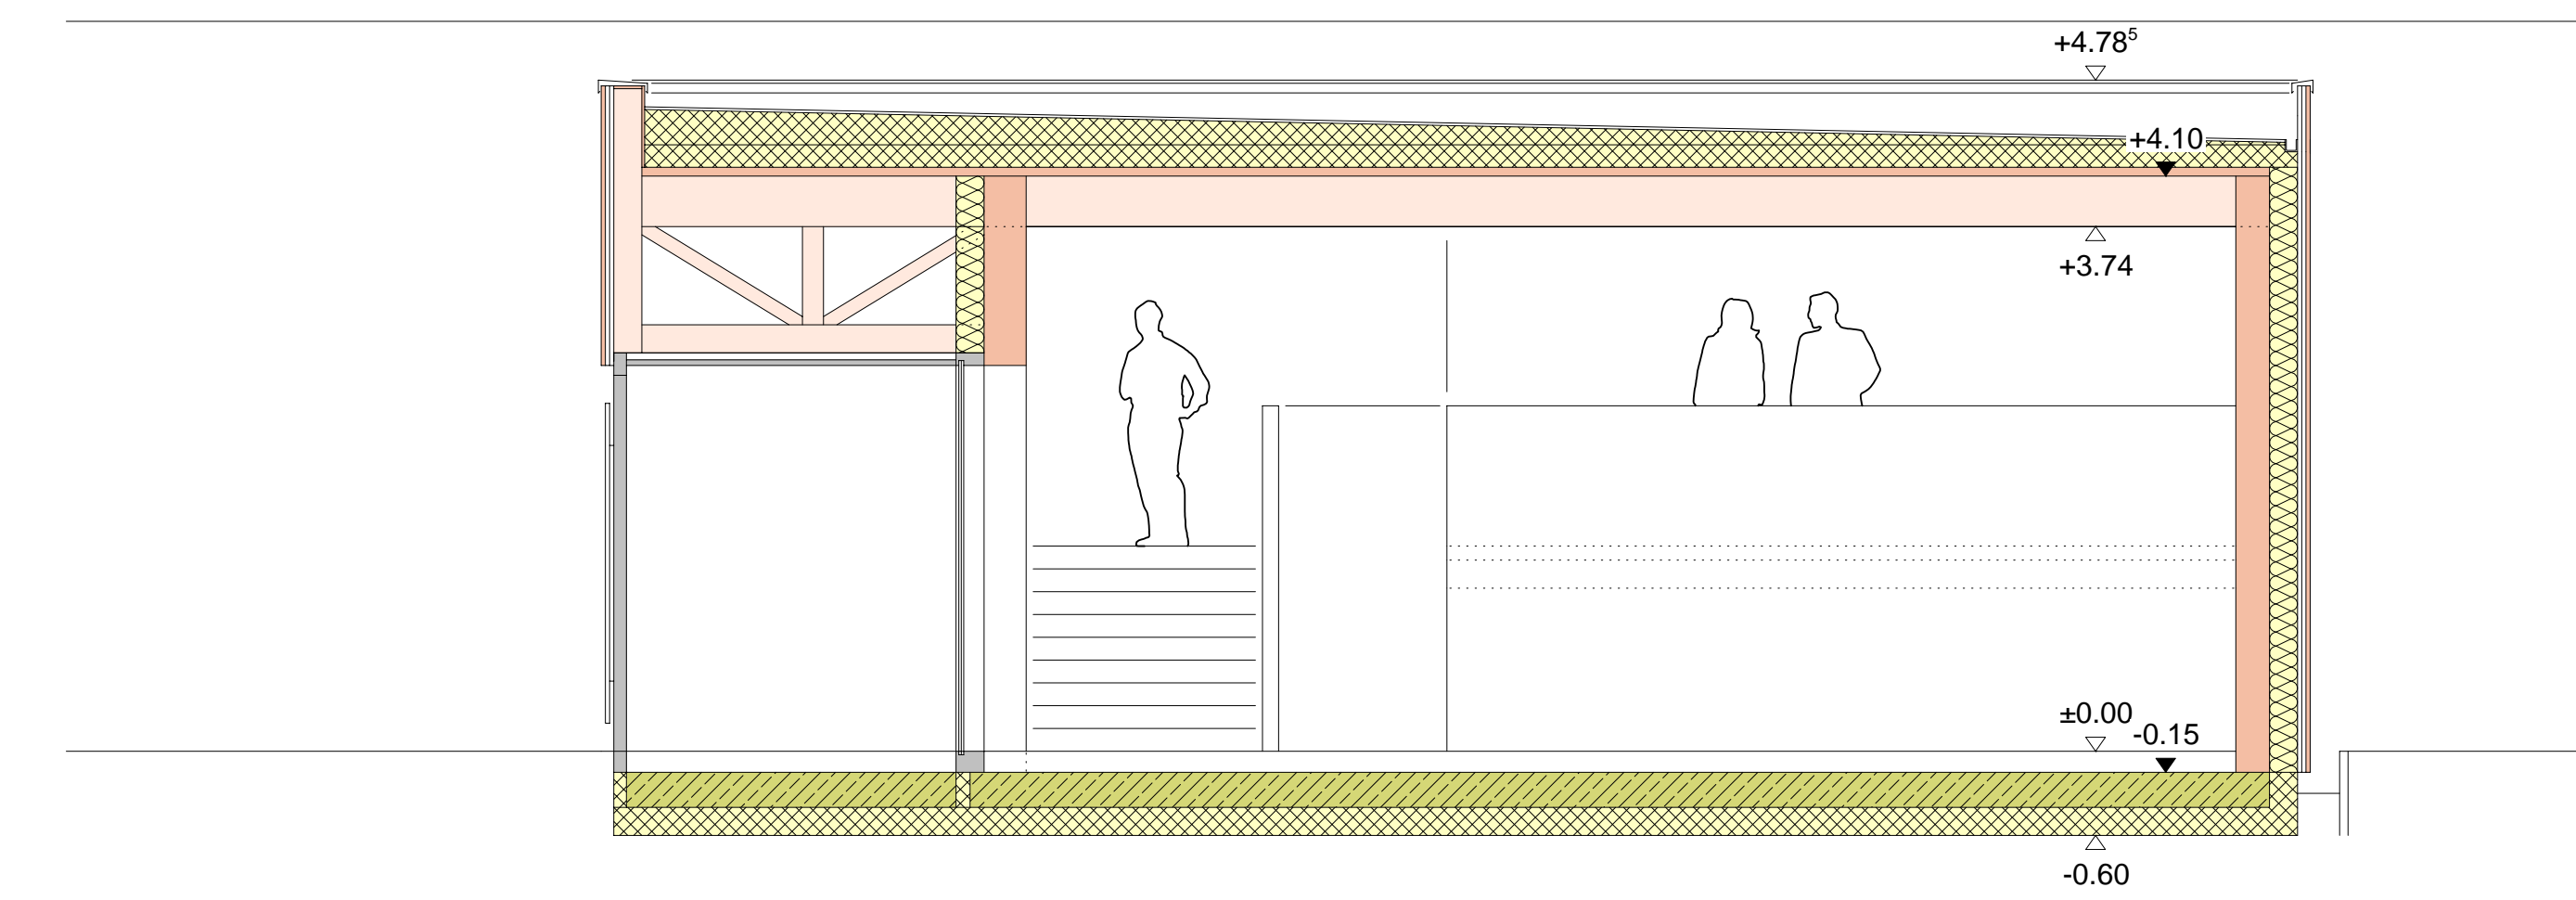

QUERSCHNITT A // 1\_50

**161104**  
**Kinderkrippe Rosshaupten**  
**Entwurf**

**Architekturbüro Glogger**  
 86483 Balzhausen  
 Blumenstraße 2

TEL 08281/9907-0  
 FAX 08281/9907-22  
 E-Mail [info@glogger-architekten.de](mailto:info@glogger-architekten.de)